

ΕΦΗΜΕΡΙΣ ΤΗΣ ΚΥΒΕΡΝΗΣΕΩΣ
ΤΗΣ ΕΛΛΗΝΙΚΗΣ ΔΗΜΟΚΡΑΤΙΑΣ

ΑΘΗΝΑ 23 ΙΟΥΝΙΟΥ 1983 | ΤΕΥΧΟΣ ΤΕΤΑΡΤΟ | ΑΡΙΘΜΟΣ ΦΥΛΛΟΥ 263

ΠΕΡΙΕΧΟΜΕΝΑ

ΑΠΑΛΛΟΤΡΙΩΣΕΙΣ
ΑΠΟΦΑΣΕΙΣ

ΑΠΑΛΛΟΤΡΙΩΣΕΙΣ
ΑΠΟΦΑΣΕΙΣ

Αριθ. Π. 2615/114 (1)

Αναγκαστική απαλλοτρίωση ακινήτου στη θέση «Λυκότρυπα» Αχαρνών για αρχαιολογικούς σκοπούς.

ΟΙ ΥΠΟΥΡΓΟΙ
ΟΙΚΟΝΟΜΙΚΩΝ ΠΟΛΙΤΙΣΜΟΥ ΚΑΙ ΕΠΙΣΤΗΜΩΝ

Έχοντας υπόψη:

1. Τις διατάξεις του Ν.Δ/τος 797/1971 «περί αναγκαστικών απαλλοτριώσεων» σε συνδυασμό με τις διατάξεις του Β.Δ/τος 139/1971 «περί της αρμοδιότητος των Νομαρχών προς κήρυξιν αναγκαστικών τινων απαλλοτριώσεων».

2. Τις διατάξεις του άρθρου 1 του Νόμου ΒΡΞΖ/1893 «περί αναγκαστικής απαλλοτριώσεως ακινήτων προς συντήρησιν ή ανεύρεσιν αρχαιοτήτων».

3. Το από 13.12.79 απόσπασμα πρακτικού από τη συνεδρίαση του Αρχαιολογικού Συμβουλίου με αριθ. 47/4.12.1979.

4. Την κοινή απόφαση του Πρωθυπουργού και του Υπουργού Οικονομικών αριθ. 11355/12.7.82 (ΦΕΚ 474/13.7.82 τ. Β΄), σχετικά με την ανάθεση αρμοδιοτήτων στους Υφυπουργούς Οικονομικών, αποφασίζουμε:

Κηρύσσουμε την αναγκαστική απαλλοτρίωση, για λόγους δημόσιας ωφέλειας και ειδικότερα για προστασία του θολωτού τάφου του Μενιδίου, έκτασης 191,80 μ2, που βρίσκεται στη θέση «Λυκότρυπα» Αχαρνών Νομού Αττικής (Ο.Τ. 381) και εικονίζεται με τα στοιχεία Λ, Μ, Ν, Ξ, Λ και με κλίμακα 1 : 200 στο 1356/14.11.80 κτηματολογικό διάγραμμα πίνακα το οποίο έχει συντάξει ο Θ. Καλαμπάκος και έχει θεωρήσει ο Διευθυντής Αποτυπώσεων και Συντηρήσεως Κτιρίων του Ταμείου Αρχαιολογικών Πόρων και Απαλλοτριώσεων Μ. Γιαννουλάκης στις 10.12.82.

Στην έκταση που απαλλοτριώνεται προβάλλει δικαιώματα κυριότητας ο Δημήτριος Δέσικος.

Η απαλλοτρίωση κηρύσσεται υπέρ του Δημοσίου και με δαπάνη του Ταμείου Αρχαιολογικών Πόρων και Απαλλοτριώσεων.

Η απόφαση αυτή να δημοσιευθεί στην Εφημερίδα της Κυβερνήσεως.

Αθήνα, 20 Μαΐου 1983

ΟΙ ΥΠΟΥΡΓΟΙ

ΥΦΥΠΟΥΡΓΟΣ ΟΙΚΟΝΟΜΙΚΩΝ
ΠΑΝΑΓ. ΡΟΥΜΕΛΙΩΤΗΣ

ΠΟΛΙΤΙΣΜΟΥ ΚΑΙ ΕΠΙΣΤΗΜΩΝ
Α.-Μ. (ΜΕΛΙΝΑ) ΜΕΡΚΟΥΡΗ

Αριθ. Ε. 5443/429 (2)

Αναγκαστική απαλλοτρίωση έκτασης που βρίσκεται στη Ν. Ευκαρπία Θεσσαλονίκης, υπέρ και με δαπάνη του Αυτόνομου Οργανισμού Εργατικής Κατοικίας (Α.Ο.Ε.Κ.).

ΟΙ ΥΠΟΥΡΓΟΙ
ΟΙΚΟΝΟΜΙΚΩΝ ΚΑΙ ΕΡΓΑΣΙΑΣ

Έχοντας υπόψη :

1. Τις διατάξεις του Ν.Δ. 797/71 «περί αναγκαστικών απαλλοτριώσεων», σε συνδυασμό με τις διατάξεις του Β.Δ. 139/71 «περί της αρμοδιότητας των Νομαρχών προς κήρυξιν αναγκαστικών τινών απαλλοτριώσεων».

2. Τις διατάξεις του Ν.Δ. 2963/54 «περί ιδρύσεως Αυτονόμου Οργανισμού Εργατικής Κατοικίας».

3. Το σχετικό απόσπασμα πρακτικού από τη συνεδρίαση με αριθμό 47/82 του Δ.Σ. του Αυτόνομου Οργανισμού Εργατικής Κατοικίας.

4. Την κοινή απόφαση του Πρωθυπουργού και του Υπουργού Οικονομικών 11355/12.7.82 (ΦΕΚ 474/13.7.82 τ. Β'), αναφορικά με τη μεταβίβαση αρμοδιοτήτων στούς Υφυπουργούς Οικονομικών, αποφασίζουμε :

Κηρύσσουμε την αναγκαστική απαλλοτρίωση, για λόγους δημόσιας ωφέλειας και ειδικότερα για την ανέγερση εργατικών κατοικιών, έκτασης κατά ποσοστό 70/480 εξ αδιαιρέτου, της οποίας το συνολικό εμβαδό ανέρχεται σε 79.665,02 μ2 που βρίσκεται στη Νέα Ευκαρπία Θεσσαλονίκης και φαίνεται με τα στοιχεία Α, Β, Γ, Δ, Ε, Ζ, Η, Θ, Ι, Κ, Λ, Μ, Ν, Ξ, Ο, Π, Ρ, Σ, Τ, Α, στο από Νοεμβρίου 1982 και με κλίμακα 1 : 500 κτηματολογικό διάγραμμα του Π. Παναγιωτόπουλου και στον πάνω σαυτό κτηματολογικό πίνακα, που θεωρήθηκαν από το Διευθυντή Συντον. Τεχν. Υπηρεσιών του Α.Ο.Ε.Κ. Στ. Σαραντάπουλο.

Στην έκταση που απαλλοτριώνεται προβάλλει δικαιώματα κυριότητας η Άννα συζ. Γ. Ιζέτμπεη.

Η απαλλοτρίωση κηρύσσεται υπέρ του Αυτόνομου Οργανισμού Εργατικής Κατοικίας (Α.Ο.Ε.Κ.) και με δαπάνη του.

Η απόφαση αυτή να δημοσιευθεί στην Εφημερίδα της Κυβερνήσεως.

Αθήνα, 20 Μαΐου 1983

ΟΙ ΥΠΟΥΡΓΟΙ

ΥΦΥΠΟΥΡΓΟΣ ΟΙΚΟΝΟΜΙΚΩΝ
ΠΑΝΑΓ. ΡΟΥΜΕΛΙΩΤΗΣ

ΕΡΓΑΣΙΑΣ
ΕΥΑΓΓ. ΓΙΑΝΝΟΠΟΥΛΟΣ

Αριθ. 1541 (3)

Κήρυξη ώς άναδασωτέας εκτάσεως 4,580 στρεμμάτων, στή θέση Άστραπόραχη περιφερείας τής Κοινότητας Γιαννεΐκων Μεγαλοπόλεως τοῦ Νομοῦ Ἀρκαδίας.

Ο ΝΟΜΑΡΧΗΣ ΑΡΚΑΔΙΑΣ

Έχοντας ὑπόψη :

1. Τὶς περὶ Διοικητικῆς Ἀποκεντρώσεως διατάξεις.

2. Τὶς διατάξεις τοῦ Ν. 998/1979 «περὶ προστασίας τῶν δασῶν καὶ τῶν δασικῶν ἐν γένει ἐκτάσεων τῆς Χώρας» καὶ συγκεκριμένα :

α) τοῦ ἄρθρου 41 παρ. 1,
β) τοῦ ἄρθρου 38 παρ. 1,
γ) τοῦ ἄρθρου 34 παρ. 4,
δ) τῶν ἄρθρων 24 καὶ 117 τοῦ Συντάγματος τῆς Χώρας.

3. Τὶς δ/γὲς τοῦ Ὑπουργείου Γεωργίας :
α) 160417/1180/1980,
β) 182447/3049/1980.

4. Τὴν 2410/5.8.1982 πρόταση τοῦ Δασαρχείου Τριπόλεως περὶ κηρύξεως ἀναδασωτέας, τῆς ἀναφερομένης στὸ θέμα ἐκτάσεως.

5. Τὸ γεγονός, ὅτι ἡ ἀνωτέρω ἔκταση καταστράφηκε ἀπὸ πυρκαγιὰ στὶς 20.7.1982, ἀποφασίζουμε :

Κηρύσσουμε ἀναδασωτέα, μὲ σκοπὸ τὴν ἀποκατάσταση τᾶς δασικῆς βλαστήσεως καὶ τὴ διατήρηση τοῦ δασικοῦ χαρακτῆρα τῆς ἐκτάσεως τὴν δημόσια δασικὴ ἔκταση τῶν τεσσά ων στρεμμάτων καὶ πεντακοσίων ὀγδόντα τετραγων. μέτρων (4,580) ποὺ βρίσκεται στὴ θέση Ἀστραπόραχη τῆς Κοινότητος Γιαννεΐκων Μεγαλοπόλεως καὶ προσδιορίζεται ἀπὸ τὰ στοιχεῖα 1,2,3,4,5,6,7,1, ὅπως φαίνονται στὸ συνημμένο διάγραμμα, τὸ ὁποῖο ἀποτελεῖ ἀναπόσπαστο μέρος τῆς ἀποφάσεως αὐτῆς καὶ ἔχει ὅρια:

Ἀνατολικά : Χωράφια κατοίκων Καμάρας - Γιαννεΐκων.

Δυτικά : Δημόσια Δασικὴ ἔκταση.

Βόρεια : Χωράφια κατοίκων Καμάρας-Γιαννεΐκων.

Νότια : Δημόσια Δασικὴ ἔκταση.

Ἡ ἀπόφαση αὐτὴ νὰ δημοσιευθεῖ στὴν Ἐφημερίδα τῆς Κυβερνήσεως.

Τρίπολη, 10 Αὐγούστου 1982

Ὁ Νομάρχης
ΘΩΜΑΣ ΜΕΤΑΞΑΣ

ΑΠΟΣΠΑΣΜΑ ΧΑΡΤΗ ΠΕΡΙΦ. ΚΟΙΝΟΤΗΤΩΝ ΚΑΝΔΡΑΣ - Κ. ΓΙΑΝΝΕΙΚΩΝ.

ΚΛΙΜΑΚΑ 1: 20.000

ΥΠΟΜΝΗΜΑ

4,580 στρέμματα

ΤΟΠΟΓΡΑΦΙΚΟ ΣΧΕΔ.

ΕΚΤΑΣΕΩΣ

4,580 στρεμ.

ΚΛΙΜΑΚΑ 1:1000

ΥΠΟΜΝΗΜΑ

1,2 . . . 7,1 =

Γ. ΠΛΑΤΑΝΗΣ

Ο ΝΟΜΑΡΧΗΣ

Αριθ. 1502 (4)

Κήρυξη ὡς ἀναδασωτέας ἐκτάσεως 2,975 στρεμμάτων, στὴ θέση «Θειόπαυτο» ἢ «Πετροβούνι» περιοχῆς τῆς Κοινότητος Πραγματευτῆς τοῦ Νομοῦ Ἀρκαδίας.

Ο ΝΟΜΑΡΧΗΣ ΑΡΚΑΔΙΑΣ

Ἔχοντας ὑπόψη :

1. Τὶς περὶ διοικητικῆς ἀποκεντρώσεως διατάξεις.

2. Τὶς διατάξεις τοῦ Ν. 998/1979 «περὶ προστασίας τῶν δασῶν καὶ τῶν δασικῶν ἐν γένει ἐκτάσεων τῆς Χώρας» καὶ συγκεκριμένα :

α) τοῦ ἄρθρου 41 παρ. 1.
β) τοῦ ἄρθρου 38 παρ. 1
γ) τοῦ ἄρθρου 34 παρ. 4,
δ) τῶν ἄρθρων 24 και 117 τοῦ Συντάγματος τῆς Χώρας.

3. Τὶς δ/γές τοῦ Ὑπουργείου Γεωργίας :
α) 160417/1180/1980, β) 182447/3049/1980.

4. Τὴν 1289/30.7.1982 πρόταση τοῦ Δασαρχείου Κυνουρίας περὶ κηρύξεως ἀναδασωτέας, τῆς ἀναφερομένης στὸ θέμα ἐκτάσεως.

5. Τὸ γεγονός ὅτι ἡ ἀνωτέρω ἔκταση περιφράχθηκε καὶ ἐκχερσώθηκε ἀπὸ τὸ Σεπτέμβριο τοῦ 1979 μέχρι τὸν Ἰανουάριο 1982, ἀποφασίζουμε :

Κηρύσσουμε ἀναδασωτέα, μὲ σκοπὸ τὴν ἀποκατάσταση τῆς δασικῆς βλαστήσεως καὶ τὴ διατήρηση τοῦ δασικοῦ χαρακτήρα τῆς ἐκτάσεως τὴν δημόσια δασικὴ ἔκταση τῶν δύο στρεμμάτων καὶ ἐννιακοσίων ἑβδομήντα πέντε τετραγ. μέτρων (2,975) ποὺ βρίσκεται στὴ θέση «Θειόπαυτο» ἢ «Πετροβούνι» περιοχῆς Κοινότητος Πραγματευτῆς Ν. Ἀρκαδίας καὶ προσδιορίζεται ἀπὸ τὰ στοιχεῖα Α Β Γ Δ Ε Ζ Η Θ Α ὅπως φαίνονται στὸ συνημμένο διάγραμμα, τὸ ὁποῖο ἀποτελεῖ ἀναπόσπαστο μέρος τῆς ἀποφάσεως αὐτῆς καὶ ἔχει ὅρια :

Ἀνατολικά : Ἐλαιόκτημα Γεωργίου Βασ. Σταθόπουλου.

Δυτικά : Δημόσια δασικὴ ἔκταση.

Βόρεια : Λωρίδα δημόσιας δασικῆς ἔκτασης, ἀγροτεμάχιο Ἀθανασίου Κανάκη, χέρσος τόπος καὶ ρεῦμα.

Νότια : Δημόσια δασικὴ ἔκταση καὶ ἐλαιόκτημα Γεωργίου Βασ. Σταθοπούλου.

Ἡ ἀπόφαση αὐτὴ νὰ δημοσιευθεῖ στὴν Ἐφημερίδα τῆς Κυβερνήσεως.

Τρίπολη, 10 Αὐγούστου 1982


Ὁ Νομάρχης
ΘΩΜΑΣ ΜΕΤΑΞΑΣ

ΕΛΛΗΝΙΚΗ ΔΗΜΟΚΡΑΤΙΑ
ΝΟΜΑΡΧΙΑ ΑΡΚΑΔΙΑΣ
ΔΙΕΥΘΥΝΣΗ ΔΑΣΩΝ
ΔΑΣΑΡΧΕΙΟ ΚΥΝΟΥΡΙΑΣ

ΑΠΟΣΠΑΣΜΑ ΧΑΡΤΟΥ

ΚΛΙΜΑΞ = 1:25000



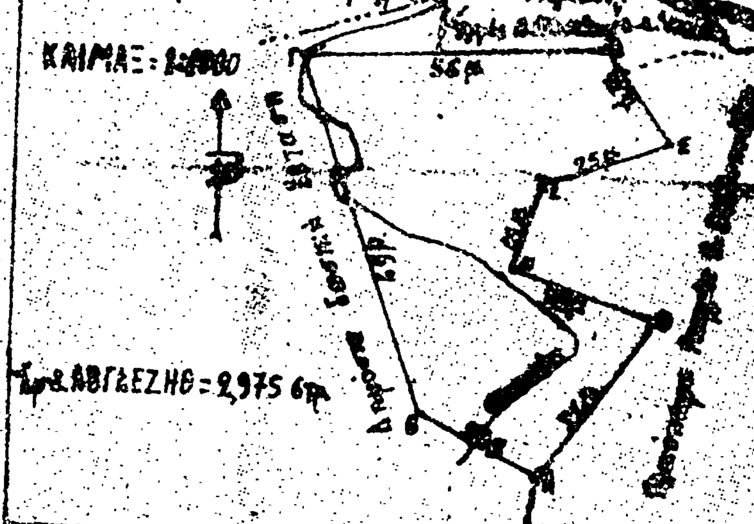

ΤΟΠΟΔΙΑΓΡΑΜΜΑ

ΚΛΙΜΑΞ = 1:2000

Λεωνίδιο .. -7-82
Ὁ Συντάξας Ὁ Δασάρχης

ΑΝΑΣΤΑΣΙΟΣ ΟΙΚΟΝΟΜΟΥ
Δασολόγος ... βαθμοῦ

Αριθ. 2509 (5)

Κήρυξη ως αναδασωτέας εκτάσεως 100 τμ. στη θέση Σκάρπεζα του Δήμου Κορωπίου του Νομού Αττικής.

Η ΝΟΜΑΡΧΗΣ ΔΙΑΜ. ΑΝΑΤ. ΑΤΤΙΚΗΣ

Έχοντας υπόψη τις διατάξεις:

1) Του άρθρου 117 παρ. 3 του Συντάγματος της Χώρας.

2) Του νόμου 3200/55 «περί Διοικητικής Αποκεντρώσεως» κ.λπ.

3) Του Ν. 998/79 «περί προστασίας των Δασών και των Δασικών εν γένει εκτάσεων της Χώρας» και συγκεκριμένα:
α) Του άρθρου 41 παρ. 1.
β) Του άρθρου 38 παρ. 1.

4) Τις αριθ. διαταγές του Υπουργείου Γεωργίας:

α) 160417/1180/8.7.80 «περί οδηγιών για τις αναδασωτέες εκτάσεις».

5) Την αριθ. 6265/30.6.82 πρόταση του Δασαρχείου Πεντέλης σχετικά με την κήρυξη ως αναδασωτέας, της αναφερομένης στο θέμα εκτάσεως, αποφασίζουμε:

Κηρύσσουμε ως αναδασωτέα, με σκοπό την προστασία για την επαναδημιουργία της δασικής βλαστήσεως που καταλήφθηκε Δημοσία δασική έκταση εκατό (100) τ.μ., που βρίσκεται στη θέση Σκάρπεζα της περιφέρειας Δήμου Κορωπίου, Νομού Αττικής και προσδιορίζεται από τα στοιχεία ΗΘΙΚΗ όπως φαίνονται στο συνημμένο διάγραμμα το οποίο αποτελεί αναπόσπαστο μέρος της αποφάσεως αυτής και έχει όρια:

Ανατολικά: Με το υπ' αριθ. 1206/30/11.2.76 τελεσίδικο Π.Δ.Α. Εφεντάκη.

Δυτικά: Με το υπ' αριθ. 9197/230/6.7.77 τελεσίδικο Π.Δ.Α. Ονία Ακίπ.

Βόρεια: Ομοίως.

Νότια: Με οικία ιδίου.

Η απόφαση αυτή να δημοσιευθεί στην Εφημερίδα της Κυβερνήσεως.

Αγία Παρασκευή, 27 Ιουλίου 1982

Η Νομάρχης
ΑΓΛΑΪΑ ΣΤΑΦΥΛΑ

Τοπογραφικό διάγραμμα

κλ. 1:500

ΠΡΟΣΑΡΤΑΤΑΙ
Στην αρ. 2493/72
απόφαση Νομάρχου
Διαμ. Ανατ. Αττικής
Η Νομάρχης

ΑΚΡΙΒΕΣ ΑΝΤΙΓΡΑΦΟ

ΣΑΒΒΑΣ ΠΟΥΡΣΑΛΙΔΗΣ
ΤΕΧΝΟΛΟΓΟΣ ΔΑΣΟΠΟΝΙΑΣ

Αριθ. 2521 (6)

Κήρυξη ὡς ἀναδασωτέας ἐκτάσεως 42 στρεμμάτων στὴ θέση Σκουπίδια τοῦ Δήμου Παιανίας τοῦ Νομοῦ 'Αττικῆς.

Η ΝΟΜΑΡΧΗΣ ΔΙΑΜ. ΑΝΑΤ. ΑΤΤΙΚΗΣ

Έχοντας ὑπόψη τὶς διατάξεις :

1) Τοῦ ἄρθρου 117 παρ. 3 τοῦ Συντάγματος τῆς Χώρας.

2) Τοῦ Νόμου 3200/55 «περὶ Διοικητικῆς 'Αποκεντρώσεως» κ.λπ.

3) Τοῦ Ν. 998/79 «περί προστασίας τῶν Δασῶν καί τῶν Δασικῶν ἐν γένει ἐκτάσεων τῆς Χώρας» καὶ συγκεκριμένα :

α) Τοῦ ἄρθρου 41 παρ. 1.

β) Τοῦ ἄρθρου 38 παρ. 1.

4) Τή διαταγὴ τοῦ 'Υπουργείου Γεωργίας :

α) 160417/1180/8.7.80 «περί ὁδηγιῶν γιὰ τίς ἀναδασωτέες ἐκτάσεις».

5) Τὴν ἀριθ. 6609/9.7.82 πρόταση τοῦ Δασαρχείου Πεντέλης σχετικὰ μὲ τὴν κήρυξη ὡς ἀναδασωτέας, τῆς ἀναφερομένης στὸ θέμα ἐκτάσεως ἀποφασίζουμε :

Κηρύσσουμε ὡς ἀναδασωτέα, μὲ σκοπὸ τὴν προστασία γιὰ τὴν ἐπαναδημιουργία τῆς δασικῆς βλαστήσεως πού κάηκε, τὴ Δημοσία δασικὴ ἔκταση τεσσαράκοντα δύο (42) στρεμμάτων, πού βρίσκεται στὴ θέση Σκουπίδια τῆς περιφέρειας Δήμου Παιανίας τοῦ Νομοῦ 'Αττικῆς καὶ προσδιορίζεται ἀπὸ τὰ στοιχεῖα : ΑΒΓΔΕΖΗΘΙΚΛΜΑ ὅπως φαίνονται στὸ συνημμένο διάγραμμα τὸ ὁποῖο ἀποτελεῖ ἀναπόσπαστο μέρος τῆς ἀποφάσεως αὐτῆς καὶ ἔχει ὅρια :

'Ανατολικά : Μὲ δημόσια δασικὴ ἔκταση

Δυτικά : Μὲ δημόσια δασικὴ ἔκταση


Βόρεια : Μὲ δημόσια δασικὴ ἔκταση

Νότια : Μὲ δημόσια δασικὴ ἔκταση.

'Η ἀπόφαση αὐτὴ νὰ δημοσιευθεῖ στὴν 'Εφημερίδα τῆς Κυβερνήσεως.

'Αγία Παρασκευή, 27 'Ιουλίου 1982

'Η Νομάρχης
ΑΓΛΑΪΑ ΣΤΑΦΥΛΑ

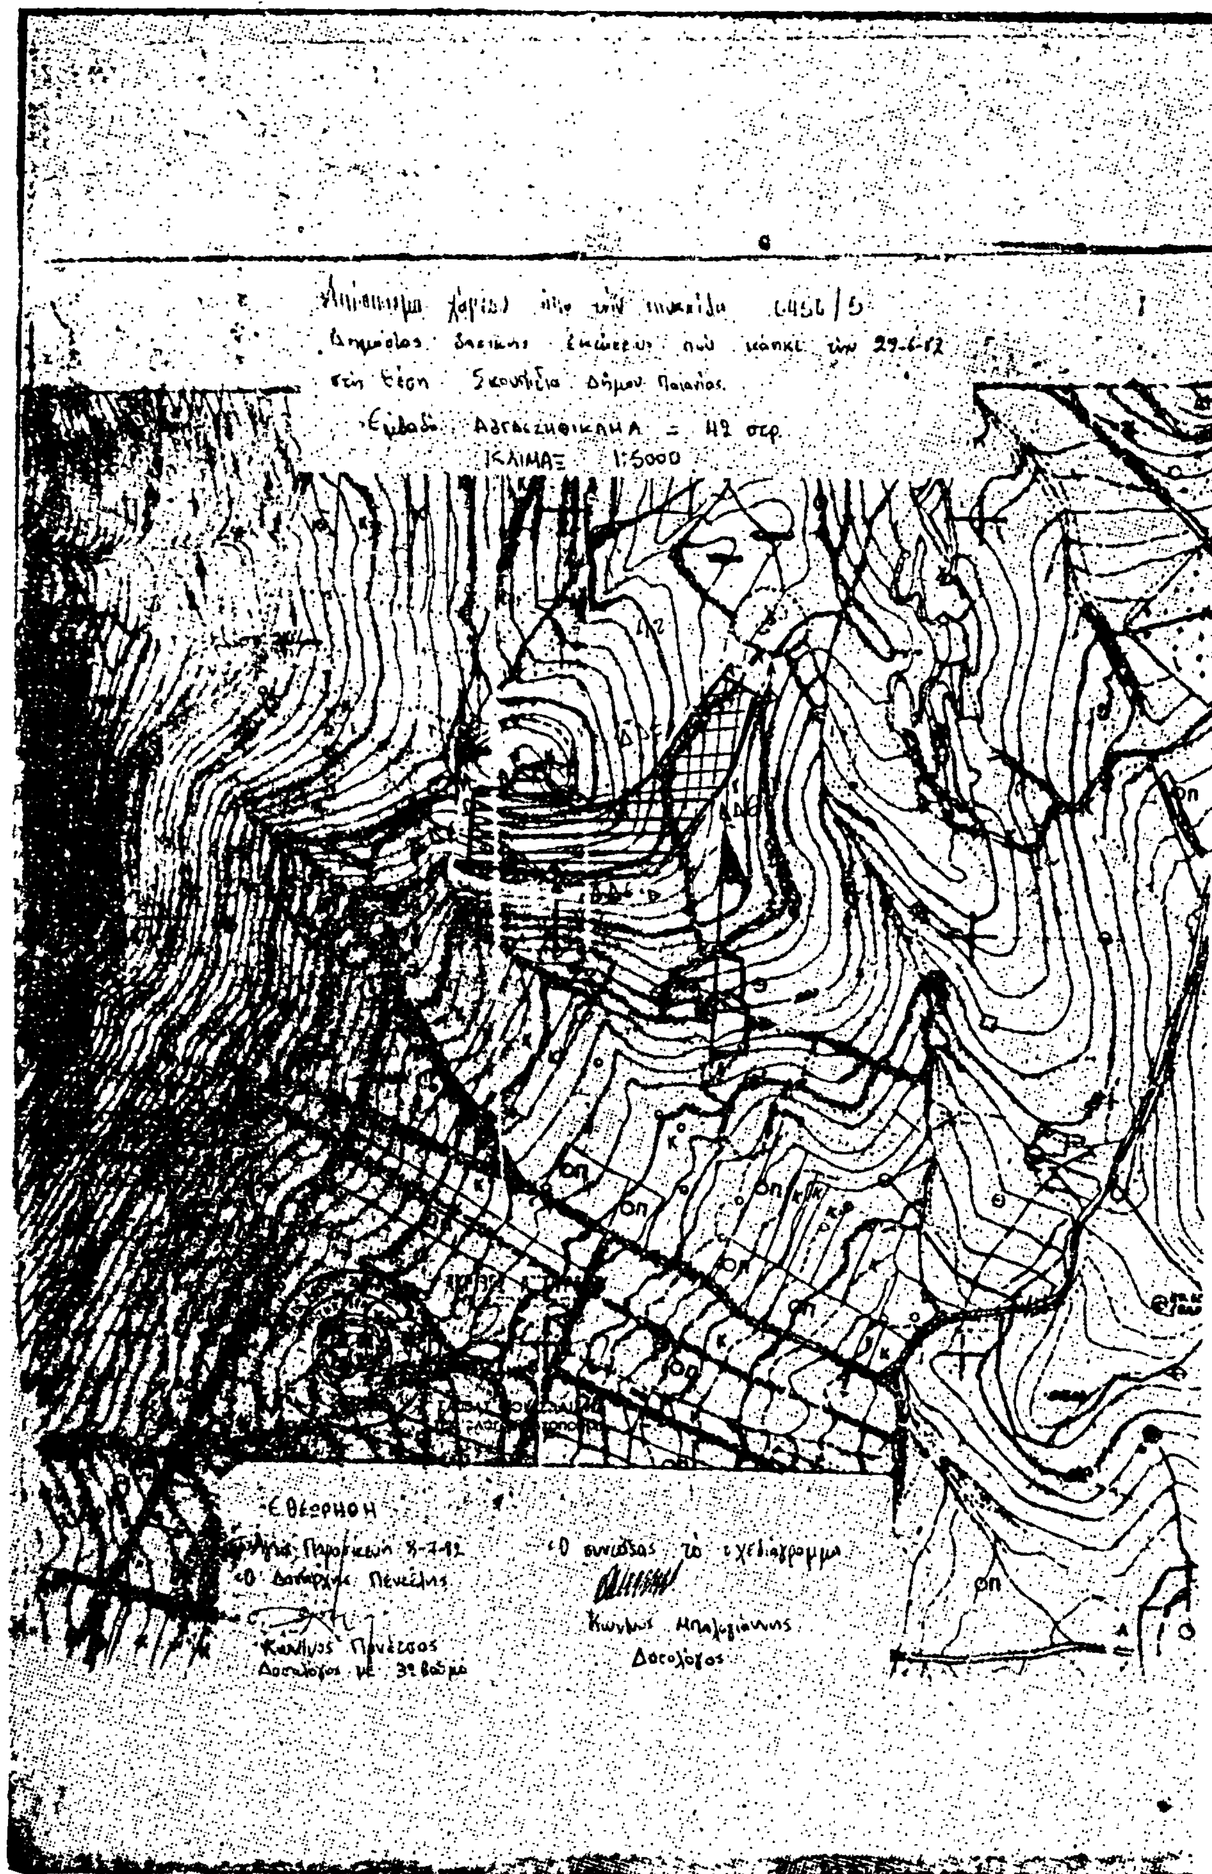
Δημοσίας δασικής εκτάσεως που κάηκε την 29-6-92
ΚΛΙΜΑΞ 1:5000
ΕΘΕΩΡΗΘΗ
Αγία Παρασκευή 8-7-92
Ο συντάξας το σχεδιάγραμμα
Δασολόγος

Ἀριθ. 1395 (7)

Κήρυξη ὡς ἀναδασωτέας ἐκτάσεως 0,304 στρεμμάτων, στὴ θέση «Ἥμερος Τόπος» τοῦ Δήμου Ἀσπροπύργου τοῦ Νομοῦ Ἀττικῆς.

Ο ΝΟΜΑΡΧΗΣ ΔΥΤ. ΑΤΤΙΚΗΣ

Ἔχοντας ὑπόψη:

1. Τὶς περὶ διοικητικῆς ἀποκεντρώσεως διατάξεις.
2. Τὸ ἄρθρο 117 τοῦ Συντάγματος.
3. Τὶς διατάξεις τοῦ Ν. 998/1979 «περὶ προστασίας τῶν δασῶν καὶ τῶν δασικῶν ἐν γένει ἐκτάσεων τῆς Χώρας» καὶ συγκεκριμένα:
α) τοῦ ἄρθρου 41 παρ. 1, β) τοῦ ἄρθρου 38 παρ. 1, γ) τοῦ ἄρθρου 37, παρ. 1.
4. Τὶς δ/γὲς τοῦ Ὑπουργείου Γεωργίας α) 160417/1180/ 8.7.80, β) 182447/3049/24.9.80.
5. Τὴν 3008/28.7.82 πρόταση τοῦ Δασαρχείου Αἰγάλεω περὶ κηρύξεως ἀναδασωτέας τῆς ἀναφερομένης στὸ θέμα ἐκτάσεως, ἀποφασίζουμε:

Κηρύσσεται ἀναδασωτέα, μὲ σκοπὸ τὴν διατήρηση τοῦ χαρακτήρα τοῦ δάσους τὴν Δημόσια δασικὴ ἔκταση (0,304) τρακοσίων τεσσάρων χιλιοστῶν ποὺ βρίσκεται στὴ θέση «Ἥμερος Τόπος» τοῦ Δήμου Ἀσπροπύργου καὶ προσδιορίζεται ἀπὸ τὰ στοιχεῖα ΑΒΓΔΑ ὅπως φαίνονται στὸ συνημμένο διάγραμμα, τὸ ὁποῖο ἀποτελεῖ ἀναπόσπαστο μέρος τῆς ἀποφάσεως αὐτῆς καὶ ἔχει ὅρια:

Ἀνατολικά: μὲ δημόσιο δάσος πεύκης
Δυτικά: Ὁμοίας
Βόρεια: Ὁμοίως
Νότια: μὲ ἀγροτικὸ δρόμο.

Ἡ δασικὴ βλάστηση ποὺ ἐκχερσώθηκε παράνομα θὰ ἀποκατασταθῇ μὲ φυσικὴ ἀναγέννηση.

Ἡ ἀπόφαση αὐτὴ νὰ δημοσιευθεῖ στὴν Ἐφημερίδα τῆς Κυβερνήσεως.

Αἰγάλεω, 5 Αὐγούστου 1982

Ὁ Νομάρχης
ΘΑΝ. Δ. ΤΣΙΜΠΟΥΚΗΣ

Πεύκη

Ε = 304 μ²

1) ΑΒΓΔΑ = Η κατεχομένη έκτασις δασική έκτασις

2) = Πρόχειρες εγκαταστάσεις ποιμνιοστάσια και αποθήκη

ΦΥΛΛΟ ΧΑΡΤΟΥ: ΕΛΕΥΣΙΣ
ΚΛ. 1:50.000

Αγροτικός δρόμος

Μαραθόνας

Πάρνηθα

ΕΘΕΩΡΗΘΗ
Κηφισιά -8-1982

Ο Συντάξας

ΑΚΡΙΒΕΣ ΑΝΤΙΓΡΑΦΟ

Ἀριθ. 1471 (8)

Κήρυξη ὡς ἀναδασωτέας ἐκτάσεως 7 στρεμμάτων, στὴ θέση "Ἅγιος Βλάσης τῆς Κοινότητος Λογγανίκου τοῦ Νομοῦ Λακωνίας.

Ο ΝΟΜΑΡΧΗΣ ΛΑΚΩΝΙΑΣ

Ἔχοντας ὑπόψη :

1. Τὸ ἄρθρο 117 παρ. 3 τοῦ Συντάγματος
2. Τὶς περί διοικητικῆς ἀποκεντρώσεως διατάξεις.
3. Τίς διατάξεις του Ν. 998/1979 «περὶ προστασίας τῶν δασῶν και τῶν δασικῶν ἐν γένει ἐκτάσεων τῆς Χώρας» καί συγκεκριμένα :

α) τοῦ ἄρθρου 41 παρ. 1.
β) τοῦ ἄρθρου 38 παρ. 1.

4. Τις διατάξεις τοῦ 'Υπουργείου Γεωργίας :
α) 160417/1180/8.7.80,
β) 182447/3049/24.9.80.

5. Τὴν 3525/28.7.82 πρόταση του Δασαρχείου Σπάρτης περὶ κηρύξεως ἀναδασωτέας, τῆς ἀναφερομένης στὸ θέμα ἐκτάσεως, ἀποφασίζουμε :

Κηρύσσουμε ἀναδασωτέα μὲ σκοπό τὴν ἀποκατάσταση τῆς δασικῆς βλαστήσεως τῶν ειδῶν σχίνου, πρίνου καὶ κουμαριᾶς ποὺ καταστράφηκε ἀπὸ πυρκαϊὰ στὶς 26 'Ιουνίου ἔτους 1982 τὴν Δημόσια δασικὴ ἔκταση τῶν ἑπτὰ (7) στρεμμάτων, κατηγορίας παρ. 1 ἄρθρου 3 Ν. 998/79, ποὺ βρίσκεται στὴ θέση "Ἅγιος Βλάσης τῆς Κοινότητος Λογγανίκου καὶ προσδιορίζεται ἀπὸ τὰ στοιχεῖα Α.Β.Γ. Δ.Ε.Ζ.Α. ὅπως φαίνονται στὸ συνημμένο διάγραμμα, τὸ ὁποῖο ἀποτελεῖ ἀναπόσπαστο μέρος τῆς ἀποφάσεως αὐτῆς καὶ ἔχει ὅρια :

'Ανατολικά : Αὐτοκινητόδρομος Λογγανίκος - Βεργαδέϊκα
Δυτικά : Δημόσια δασική ἔκταση.
Βόρεια : Δημόσια δασική ἔκταση
Νότια : Δημόσια δασική ἔκταση.

'Ορίζουμε ἡ ἀναδάσωση τῆς ἐκτάσεως ποὺ κάηκε νὰ γίνει μὲ φυσικὴ ἀναγέννηση γιὰ τὴν προστασία τῆς ὁποίας ἔχει ἐκδοθεῖ ἀπὸ τὸ Δασαρχεῖο Σπάρτης ἡ ἀπὸ 3521/14/28.7.1982 Δασικὴ 'Αστυνομικὴ Διάταξη βοσκῆς.

'Η ἀπόφαση αὐτὴ νὰ δημοσιευθεῖ στὴν 'Εφημερίδα τῆς Κυβερνήσεως.

Σπάρτη, 30 'Ιουλίου 1982

'Ο Νομάρχης
ΓΙΑΝΝΗΣ ΣΑΛΑΒΑΝΟΣ

ΑΠΟΣΠΑΣΜΑ ΧΑΡΤΗ
ΣΠΑΡΤΗΣ
ΚΛΙΜΑΞ 1:50.000
Γ.Υ.Σ. 1977

Ανήκει στην Απόφαση Νομάρχη Λακωνίας αρ. 1471/30-7-82

ΔΗΜΟΣΙΑ ΔΑΣΙΚΗ ΕΚΤΑΣΗ

ΔΗΜΟΣΙΑ ΔΑΣΙΚΗ ΕΚΤΑΣΗ

ΔΗΜΟΣΙΑ ΔΑΣΙΚΗ ΕΚΤΑΣΗ

ΥΠΟΜΝΗΜΑ

Πηγή
Εγκατελ. μονοπάτι
Σημείο Αναφλέξεως

Εμβαδόν ΑΒΓΔΕΖ =7 στρέμ.
ΚΛΙΜΑΞ 1:1000

Αζιμ. Α – καμπαναριό Λογγανίκου 350 β.
Αζιμ. Α – καμπαναριό Βεργαδέϊκων 60 β.
Απόστ. Α – καμπαναριό Λογγανίκου 600 μ.
Απόστ. Α – καμπαναριό Βεργαδέϊκων 500 μ.

ΣΧΕΔΙΑΓΡΑΜΜΑ

Της εκτάσεως πού κάηκε στή θέση "Άγιος Βλάσης" – Λογγανίκου

Σπάρτη 28 Ιουνίου 1982

Ο

Συντάξας

ΘΕΩΡΗΘΗ
Σπάρτη – – 1982
Ο
Δήμαρχος

ΘΕΩΡΗΘΗ
Σπάρτη 30 – 7 – 1982
Ο
Νομάρχης

ΑΚΡΙΒΕΣ ΑΝΤΙΓΡΑΦΟ

ΓΙΑΝΝΗΣ ΤΑΣΑΛΑΝΟΣ

ΝΙΚΟΛΑΟΣ ΑΓ. ΛΟΥΚΑΣ

Χρ. Θ. Παπαζαφειρόπουλος

Αριθ. 46914 (9)

Κήρυξη ὡς ἀναδασωτέας ἐκτάσεως 1.200 στρεμμάτων, στὴ θέση «ΓΥΦΤΙΣΑ» περιοχῆς τοῦ Δήμου Ἱερισσοῦ τοῦ Νομοῦ Χαλκιδικῆς.

Ο ΝΟΜΑΡΧΗΣ ΧΑΛΚΙΔΙΚΗΣ

Ἔχοντας ὑπόψη :

1. Τὶς περὶ διοικητικῆς ἀποκεντρώσεως διατάξεις.

2. Τὶς διατάξεις τοῦ Ν. 998/1979 «περὶ προστασίας τῶν δασῶν καὶ τῶν δασικῶν ἐν γένει ἐκτάσεων τῆς Χώρας» καὶ συγκεκριμένα :

α) τοῦ ἄρθρου 41 παρ. 1.

β) τοῦ ἄρθρου 38 παρ. 1.

3. Τὶς δ/γὲς τοῦ Ὑπουργείου Γεωργίας :

α) 160417/1180/8.7.80, β) 182447/3049/24.9.80.

4. Τὴν 3493/29.6.82 πρόταση τοῦ Δασαρχείου Ἀρναίας περὶ κηρύξεως ἀναδασωτέας, τῆς ἀναφερομένης στὸ θέμα ἐκτάσεως.

5. Τὴν 272961/26.4.82 (ΦΕΚ 215 ΤΒ/26.4.82) κοινὴ ἀπόφαση τῶν Ὑπουργῶν Προεδρίας Κυβερνήσεως καὶ Γεωργίας» περὶ ἀναμορφώσεως τῶν συλλογικῶν ὀργάνων, ἀποφασίζουμε :

Κηρύσσουμε ἀναδασωτέα, μὲ σκοπὸ τὴν προστασία τῆς ἐκτάσεως γιὰ τὴν ἐπαναδημιουργία τῆς δασικῆς βλαστήσεως ποὺ κατεστράφηκε ὁλοσχερῶς τὴν ἀπὸ παράνομη ἐκχέρσωση ποὺ ἔλαβε χώρα τὴν 23.1.81 ἀπὸ τὸν Ἄγγελον Β. Στρούνη κάτοικου Ἱερισσοῦ καὶ γιὰ ἔκταση 1,200 στρεμμάτων ποὺ βρίσκεται στὴ θέση «ΓΥΦΤΙΣΑ» περιοχῆς τοῦ Δήμου Ἱερισσοῦ, καὶ προσδιορίζεται ἀπὸ τὰ στοιχεῖα Α Β Γ Δ Ε Ζ Α ὅπως φαίνονται στὸ συνημμένο διάγραμμα, τὸ ὁποῖο ἀποτελεῖ ἀναπόσπαστο μέρος τῆς ἀποφάσεως αὐτῆς καὶ ἔχει ὅρια :

Ἀνατολικά : Δημοσία δασικὴ ἔκταση.

Δυτικά : Δημοσία Δασικὴ ἔκταση.

Βόρεια : Ἀγρὸν Ἀγγέλου Β. Στρούνη.

Νότια : Ἀγρὸν σὲ ἀγρανάπαυση Τασούλας Μαρίνου.

Ἡ ἀπόφαση αὐτὴ νὰ δημοσιευθεῖ στὴν Ἐφημερίδα τῆς Κυβερνήσεως.


Πολύγυρος, 10 Αὐγούστου 1982

Ὁ Νομάρχης
ΠΑΝΑΓΙΩΤΗΣ ΜΑΥΡΙΔΗΣ

Τοπογραφικό διάγραμμα αποψιλωθείσης - εκχερσωθείσης δημοσίας δασικής εκτάσεως στη θέση „Γύφτισα" περιοχής Δήμου Ιερισσού Χαλκιδικής



ΚΛΙΜΑΞ 1:1000

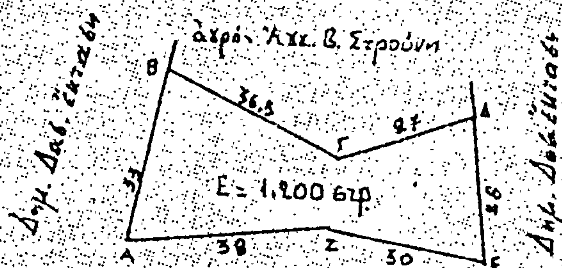

Προσανατολιστικό διάγραμμα αποψιλωθείσης εκτάσεως




ΥΠΟΜΝΗΜΑ

Ε = ΑΒΓΔΕΖ = 1.200 τετραγωνικά μέτρα = αποψιλωθείσα - εκχερσωθείσα δημόσια δασική έκταση από τον Άγγελο Βασ. Στρούνη κάτοικο Ιερισσού Χαλκιδικής

Ο Συντάκτης	Ο Δασάρχης Αρναίας	Ο Δ/ντής Δασών	Ο Νομάρχης Χαλκιδικής
ΑΓΓΕΛΟΣ ΚΑΡΔΙΟΛΙΟΣ Δασολόγος με 6ο βαθμό			





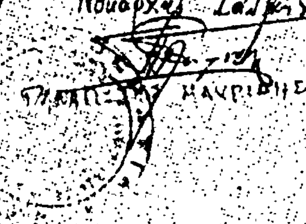

Η ΥΠΗΡΕΣΙΑ ΤΟΥ ΕΘΝΙΚΟΥ ΤΥΠΟΓΡΑΦΕΙΟΥ

ΓΝΩΣΤΟΠΟΙΕΙ ΟΤΙ:

Η ετήσια συνδρομή της Εφημερίδας της Κυβερνήσεως, η τιμή των φύλλων της που πωλούνται τμηματικά και τα τέλη δημοσιεύσεων στην Εφημερίδα της Κυβερνήσεως, καθορίσθηκαν από 1 Ιανουαρίου 1983 ως ακολούθως:

Α'. ΕΤΗΣΙΕΣ ΣΥΝΔΡΟΜΕΣ

1. Για το Τεύχος Α'	Δραχ.	2.500
2. » » » Β'	»	4.000
3. » » » ΤΑΠΣ	»	3.000
4. » » » Γ'	»	1.500
5. » » » Δ'	»	3.500
6. » » » Νομικών Προσώπων Δ.Δ. κτλ.	»	1.500
7. » » » Αν. Ειδ. Δικαστηρίου	»	300
8. » » » Παράρτημα	»	800
9. » » » Ανωνύμων Εταιρειών κτλ.	»	10.000
10. » » Δελτίο Εμπορικής και Βιομηχανικής Ιδιοκτησίας	»	800
11. Για όλα τα τεύχη και το Δ.Ε.Β.Ι.	»	20.000

Οι Δήμοι και οι Κοινότητες του Κράτους καταβάλλουν το 1/2 των ανωτέρω συνδρομών.

Υπέρ του Ταμείου Αλληλοβοηθείας Προσωπικού του Εθνικού Τυπογραφείου (ΤΑΠΕΤ) αναλογούν τα εξής ποσά:

1. Για το Τεύχος Α'	Δραχ.	125
2. » » » Β'	»	200
3. » » » ΤΑΠΣ	»	150
4. » » » Γ'	»	75
5. » » » Δ'	»	175
6. » » » Νομικών Προσώπων Δ.Δ. κτλ.	»	75
7. » » » Αν. Ειδ. Δικαστηρίου	»	15
8. » » » Παράρτημα	»	40
9. » » » Ανωνύμων Εταιρειών κτλ.	»	500
10. » » Δελτίο Εμπ. και Βιομ. Ιδιοκτησίας	»	40
11. Για όλα τα τεύχη	»	1000

Β'. ΤΙΜΗ ΦΥΛΛΩΝ

Η τιμή πωλήσεως κάθε φύλλου, μέχρις 8 σελ., είναι 10 δραχ., από 9 ως 24 σελ. 15 δρχ., από 25 ως 48 σελ. 25 δρχ., από 49 ως 80 σελ. 40 δρχ., από 81 σελ. και πάνω η τιμή πωλήσεως κάθε φύλλου προσαυξάνεται κατά 50 δρχ. ανά 80 σελίδες.

Γ'. ΤΙΜΗ ΦΩΤΟΑΝΤΙΓΡΑΦΩΝ

Η τιμή διαθέσεως στο κοινό των εκδιδόμενων από το Εθνικό Τυπογραφείο φωτοαντιγράφων των διάφορων φύλλων της Εφημερίδας της Κυβερνήσεως καθορίζεται σε τέσσερις (4) δραχμές κατά σελίδα.

Δ'. ΤΕΛΗ ΔΗΜΟΣΙΕΥΣΕΩΝ

Ι. Στο τεύχος Ανωνύμων Εταιρειών και Εταιρειών Περιωρισμένης Ευθύνης:

Α'. Ανωνύμων Εταιρειών:

1. Των καταστατικών	Δραχ.	25.000
2. Των αποφάσεων για συγχώνευση ανωνύμων εταιρειών	»	25.000
3. Των κωδικοποιήσεων των καταστατικών (ΦΕΚ 309/67, τ. Β')	»	15.000
4. Των τροποποιήσεων των καταστατικών	»	8.000
5. Των ισολογισμών κάθε χρήσης	»	10.500
6. Των υπουργικών αποφάσεων για παροχή άδειας επέκτασης των εργασιών Ασφαλιστικών Εταιρειών, των εκθέσεων εκτίμησης περιουσιακών στοιχείων και των αποφάσεων του Δ.Σ. του ΕΛΤΑ, με τις οποίες εγκρίνονται και δημοσιεύονται οι κανονισμοί αυτού	»	9.000
7. Των αποφάσεων για εγκατάσταση υποκαταστήματος, διορισμού γενικού πράκτορα και παροχή πληρεξουσιότητας αντιπροσώπευσης στην Ελλάδα αλλοδαπών Εταιρειών και των αποφάσεων για μεταβίβαση του χαρτοφυλακίου Ασφαλιστικών Εταιρειών κατά το άρθρο 59 παρ. 1. του Ν.Δ. 400/1.9.70	»	6.000
8. Των ανακοινώσεων για κάθε μεταβολή που γίνεται με απόφαση Γ.Σ. ή Δ.Σ., των προσκλήσεων σε γενικές συνελεύσεις, των κατά το άρθρο 32 του Ν. 3221/24 γνωστοποιήσεων, των ανακοινώσεων που προβλέπονται από το άρθρο 59 παρ. 3 του Ν.Δ. 400/1970 για Αλλοδαπές Ασφαλιστικές Εταιρείες, των αποφάσεων του Διοικητικού Συμβουλίου του ΕΛΤΑ που αναφέρονται σε προσωρινές διατάξεις και των αποφάσεων του Υπ. Συγκοινωνιών για τους ΗΛΠΑΠ — ΗΣΑΠ — ΟΣΕ	»	2.800
9. Των συνοπτικών μηνιαίων καταστάσεων των Τραπεζικών Εταιρειών	»	2.800
10. Των αποφάσεων της επιτροπής του Χρηματιστηρίου για την εισαγωγή χρεωγράφων στο χρηματιστήριο για διαπραγμάτευση, σύμφωνα με τις διατάξεις του άρθρου 2 παρ. 3 Α.Ν. 148/1967	Δραχ.	2.800
11. Των αποφάσεων της επιτροπής κεφαλαιαγοράς για τη διαγραφή χρεωγράφων από το χρηματιστήριο, σύμφωνα με τις διατάξεις του άρθρου 2 παρ. 4 Α. Ν. 148/67	»	2.800
12. Των αποφάσεων για την έγκριση τιμολογίων των Ασφαλιστικών Εταιρειών	»	2.000

Β'. Εταιρειών Περιωρισμένης Ευθύνης:

1. Των καταστατικών	»	2.800
2. Των κωδικοποιήσεων των καταστατικών	»	2.800
3. Των ισολογισμών κάθε χρήσης	»	3.200
4. Των εκθέσεων εκτίμησης περιουσιακών στοιχείων	»	2.800
5. Των τροποποιήσεων των καταστατικών (για κάθε συμβολαιογραφική πράξη)	»	1.200
6. Των ανακοινώσεων με συμβολαιογραφική πράξη	»	1.200
7. Των ανακοινώσεων με απόφαση της Γ.Σ.	»	1.000
8. Των προσκλήσεων σε γενικές συνελεύσεις	»	1.000

Γ'. Αλληλασφαλιστικών Συνεταιρισμών — Αλληλασφαλιστικών Ταμείων και Φιλανθρωπικών Σωματείων:

1. Των υπουργικών αποφάσεων για τη χορήγηση άδειας λειτουργίας Αλληλασφαλιστικών Συνεταιρισμών — Αλληλασφαλιστικών Ταμείων	»	2.800
2. Των ισολογισμών των ανωτέρω Συνεταιρισμών, Ταμείων και Σωματείων	»	3.200

Δ'. Των δικαστικών πράξεων:

ΙΙ. Στο Τέταρτο τεύχος:

Των δικαστικών πράξεων για παρακατάθεση αποζημιώσεως	»	1.200

Ε'. ΚΑΤΑΒΟΛΗ ΣΥΝΔΡΟΜΩΝ - ΤΕΛΩΝ ΔΗΜΟΣΙΕΥΣΕΩΝ ΚΑΙ ΠΟΣΟΣΤΩΝ Τ.Α.Π.Ε.Τ.

1. Οι συνδρομές του εσωτερικού και τα τέλη δημοσιεύσεων προκαταβάλλονται στα Δημόσια Ταμεία έναντι αποδεικτικού είσπραξης, το οποίο φροντίζει ο ενδιαφερόμενος να το στείλει στο Εθνικό Τυπογραφείο.

2. Οι συνδρομές του εξωτερικού είναι δυνατό να στέλνονται και σε ανάλογο συνάλλαγμα με επιταγή στο όνομα του Διευθυντή Διαχειρίσεως του Εθνικού Τυπογραφείου.

3. Το υπέρ του ΤΑΠΕΤ ποσοστό επί των ανωτέρω συνδρομών και τελών δημοσιεύσεων καταβάλλεται ως εξής:

α) στην Αθήνα: στο Ταμείο του ΤΑΠΕΤ (Κατάστημα Εθνικού Τυπογραφείου).

β) στις υπόλοιπες πόλεις του Κράτους: στα Δημόσια Ταμεία και αποδίδεται στο ΤΑΠΕΤ σύμφωνα με τις 192378/3639/1947 (RONEO 185) και 178048/5321/31.7.65 (RONEO 139) εγκύκλιες διαταγές του Γ.Λ.Κ.

γ) στις περιπτώσεις συνδρομών εξωτερικού: όταν η αποστολή τους γίνεται με επιταγές μαζί μ' αυτές στέλνεται και το υπέρ του ΤΑΠΕΤ ποσοστό.

ΑΠΟ ΤΟ ΕΘΝΙΚΟ ΤΥΠΟΓΡΑΦΕΙΟ